











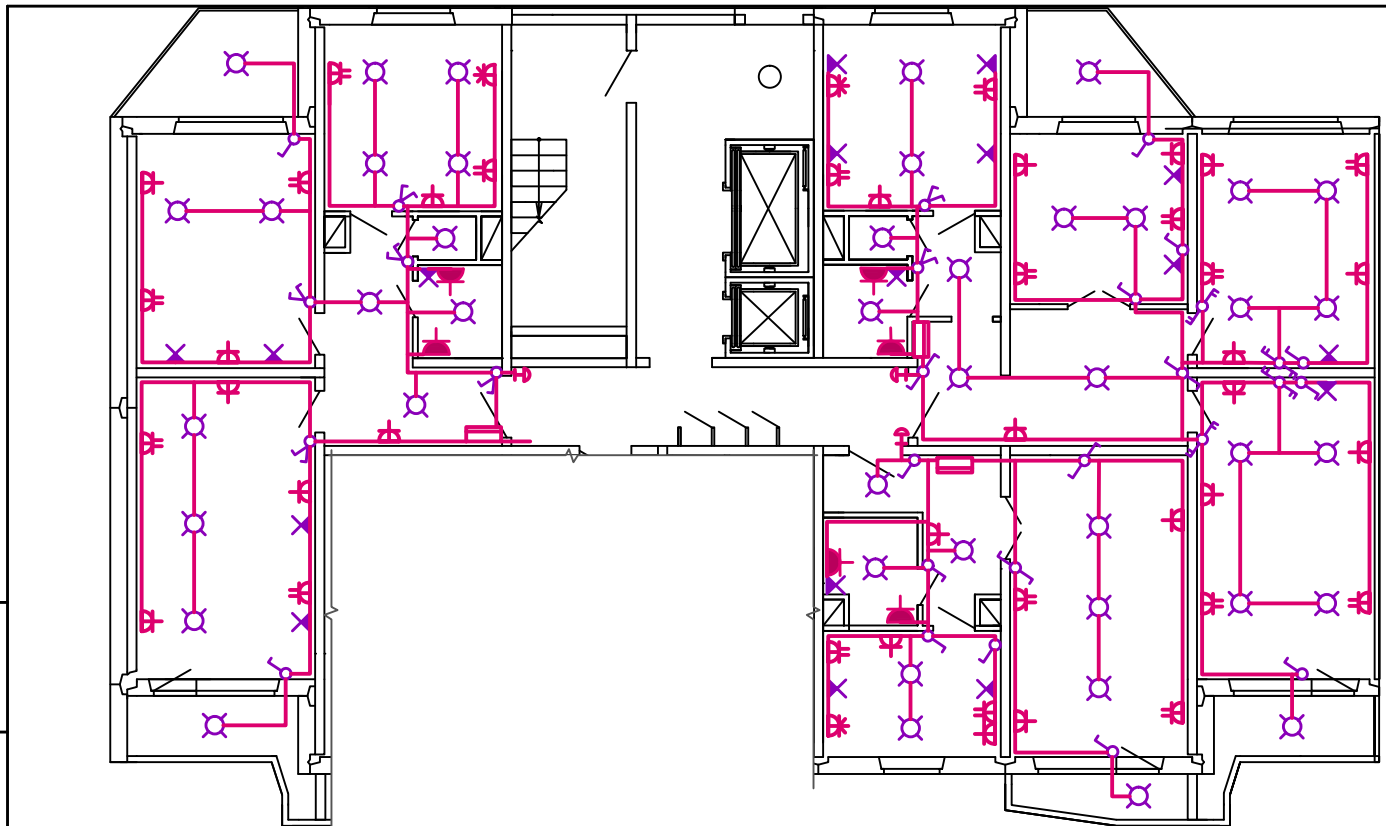


-  Выключатель одноклавишный
-  Переключатель на 2 направления одноклавишный
-  Переключатель на 2 направления двухклавишный
-  Выключатель двухклавишный
-  Патрон настенный
-  Патрон потолочный
-  Розетка скрытой установки
-  Розетка открытой установки со степенью защиты IP44
-  Розетка скрытой установки двойная
-  Розетка трехполюсная
-  Щит распределительный
-  Звонок



Инв. № поэта	Подпись и дата	Взам инв. №
--------------	----------------	-------------

Изм.	Кол.уч.	Лист	№ док.	Подпись	Дата
Разраб.					
Проб.					
Н. контр.					

Квартиры

Стадия	Лист	Листов
Р		
БДКС		

